

ตารางแสดงวงเงินงบประมาณที่ได้รับจัดสรรและราคากลางในงานจ้างก่อสร้าง

๑. โครงการก่อสร้างเสาธง องค์การบริหารส่วนตำบลโนนหอม
หน่วยงานเจ้าของเงิน องค์การบริหารส่วนตำบลโนนหอม ตำบลโนนหอม อำเภอเมือง จังหวัดปราจีนบุรี
๒. วงเงินงบประมาณที่ได้รับจัดสรร ตำบลโนนหอม อำเภอเมือง จังหวัดปราจีนบุรี
๓. ลักษณะงานโดยสังเขป ขนาด ๒.๕๐ เมตร X ๒.๕๐ เมตร (ตามแบบที่ อบต.กำหนด) พร้อมป้าย
โครงการ จำนวน ๒ ป้าย
๔. ราคากลางคำนวณ ณ. วันที่ ๑๔ มกราคม ๒๕๖๒ เป็นเงิน ๑๒๐,๐๐๐ บาท (หนึ่งแสนสองหมื่นบาทถ้วน)
๕. บัญชีประมาณการราคากลาง
 - ๕.๑ แบบประมาณราคาก่อสร้าง (แบบ ป.ร.๔) จำนวน ๑ ฉบับ
 - ๕.๒ แบบสรุปผลการประมาณราคาก่อสร้าง (แบบป.ร.๕) จำนวน ๑ ฉบับ
๖. รายชื่อคณะกรรมการกำหนดราคากลาง
 - ๖.๑ นางสาวพิมพ์วิภา สิงหนันท์ทาสี ผู้อำนวยการกองช่าง ประธานกรรมการ
 - ๖.๒ นางสาวศิริมนัส ชันนาค นักวิเคราะห์นโยบายและแผน กรรมการ
 - ๖.๓ นางสาวเครือวัลย์ พรหมโคตร นักวิชาการจัดเก็บรายได้ กรรมการ

สรุปผลการประมาณราคาก่อสร้าง

ส่วนราชการ	องค์การบริหารส่วนตำบลโนนห้อม	กองช่าง
โครงการ	ก่อสร้างเสาธง	
ปริมาณงาน	ก่อสร้างเสาธง ขนาด 2.50 เมตร x 2.50 เมตร	
ประเภท	งานอาคาร	
สถานที่ก่อสร้าง	ณ.ที่ทำการ อบต. โนนห้อม ต.โนนห้อม อ.เมือง จ.ปราจีนบุรี	
ตามแบบ อบต. โนนห้อม		
ประมาณราคาเมื่อวันที่	14 มกราคม 2562	0

ลำดับที่	รายการ	รวม ค่างานต้นทุน (บาท)	FACTOR F	รวม ค่าก่อสร้าง (บาท)	หมายเหตุ
1	ประเภทงานทาง	-	0	-	FACTOR F
2	ประเภทงานอาคาร	93,541.37	1.3074	122,295.99	- เงินล่วงหน้าจ่าย 0%
3	ประเภทงานสะพานท่อเหลี่ยมท่อลอด				- ดอกเบี้ยเงินกู้ 6%
					- เงินประกันหักผลงาน 0%
					- ภาษี 7%
สรุป	รวมค่าก่อสร้างเป็นเงิน			122,295.99	
	ขอใช้ตามข้อบัญญัติเพียง			120,000.00	
(ตัวอักษร)	หนึ่งแสนสองหมื่นบาทถ้วน				

(ลงชื่อ).....ผู้ประมาณราคา

(นางสาวพิมพ์พรา สิงหนันทาศิริ)

ผู้อำนวยการกองช่าง


(ลงชื่อ)สืบเอก.....เห็นชอบ (ลงชื่อ).....อนุมัติ

(สง่า ไกรสิงห์)

(นางสาวนัชชา ขาวนา)


ปลัดองค์การบริหารส่วนตำบลโนนห้อม

นายกองค์การบริหารส่วนตำบลโนนห้อม

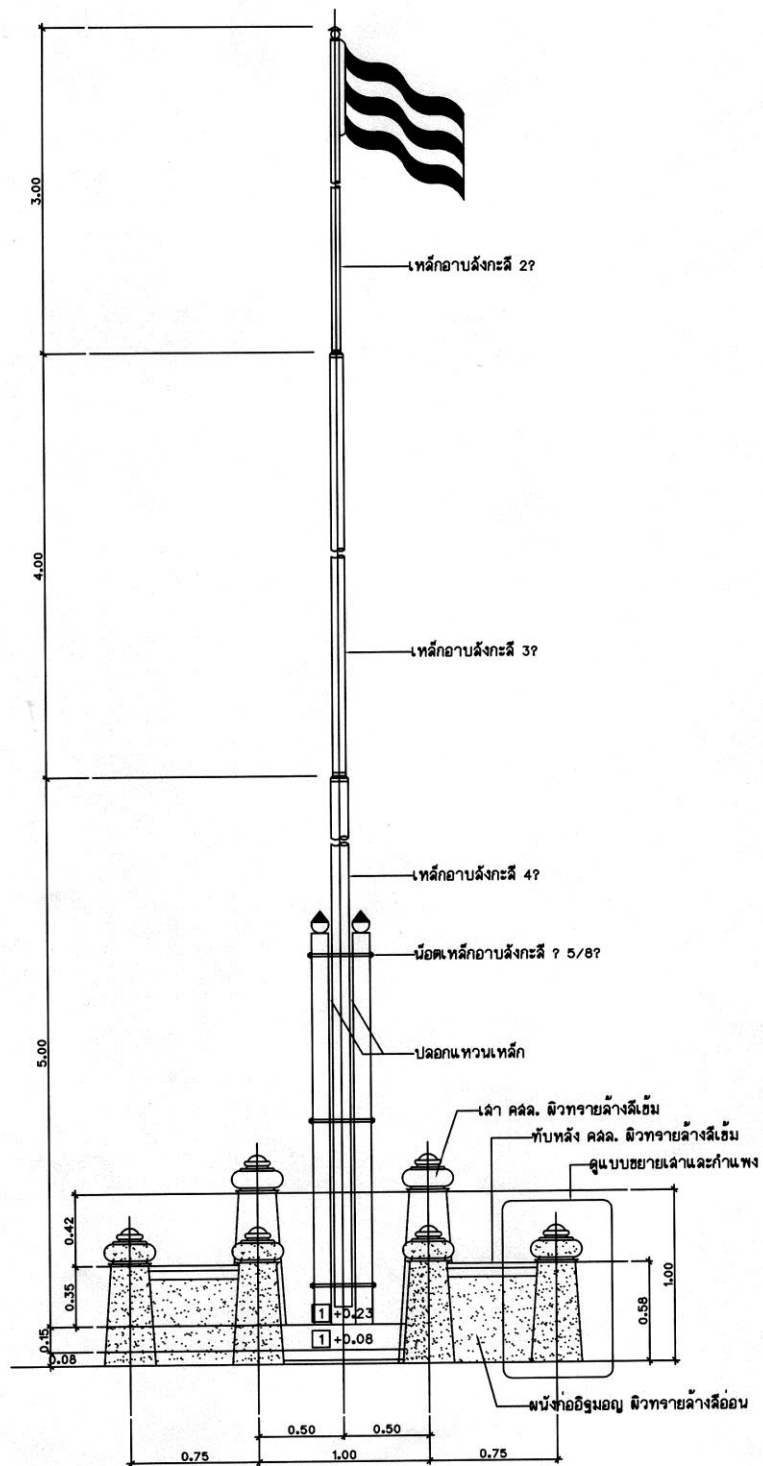


รูปด้านหน้า
มาตราส่วน 1:25

ก๊อปปี้
(นายณัฐกร สุขสัมพันธ์)
ศส. 10826

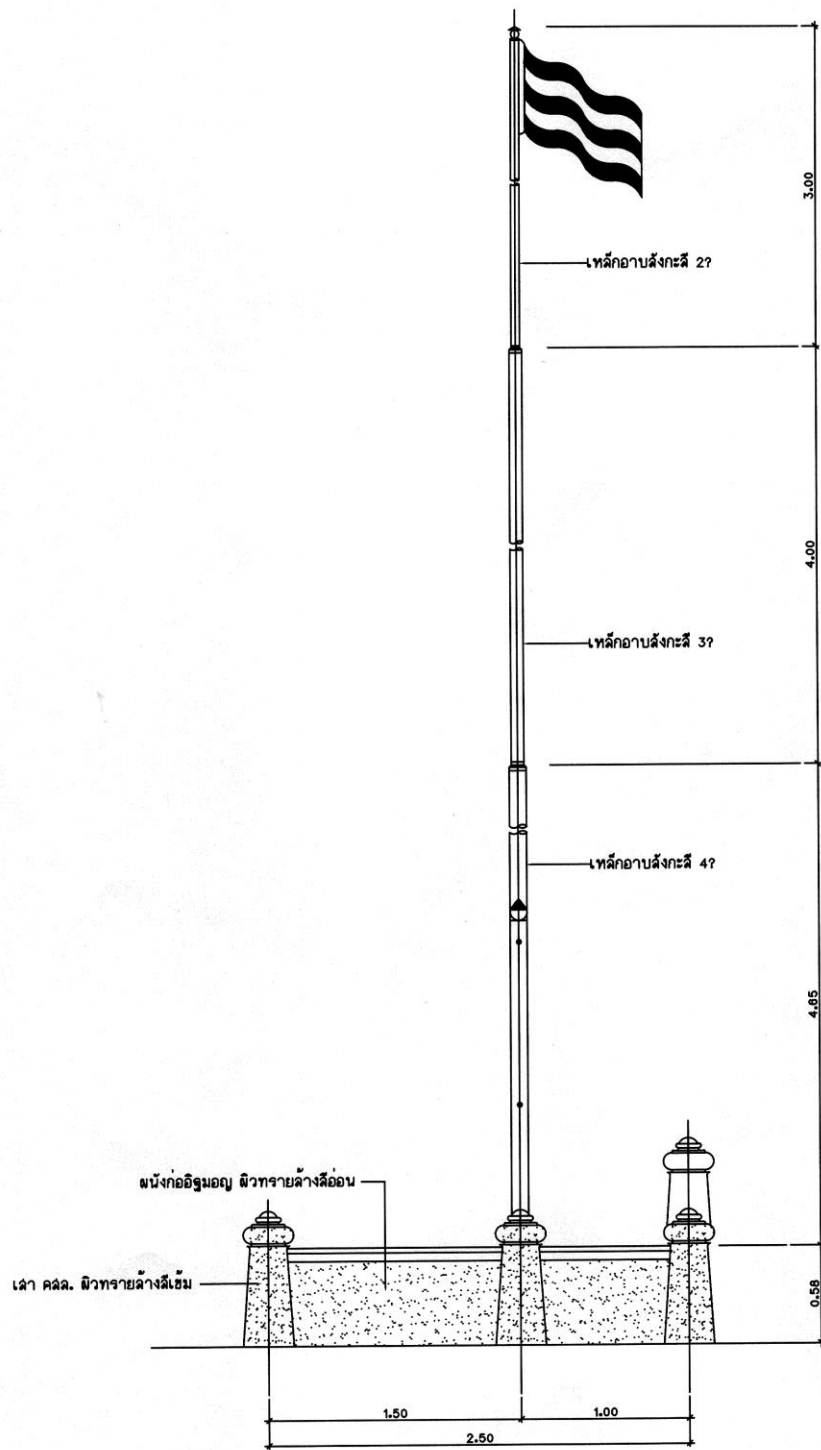


รูปด้านข้าง
มาตราส่วน 1:25

นาย ธีรวัฒน์
(นาย ธีรวัฒน์ สุขสันต์)
สย. 10826

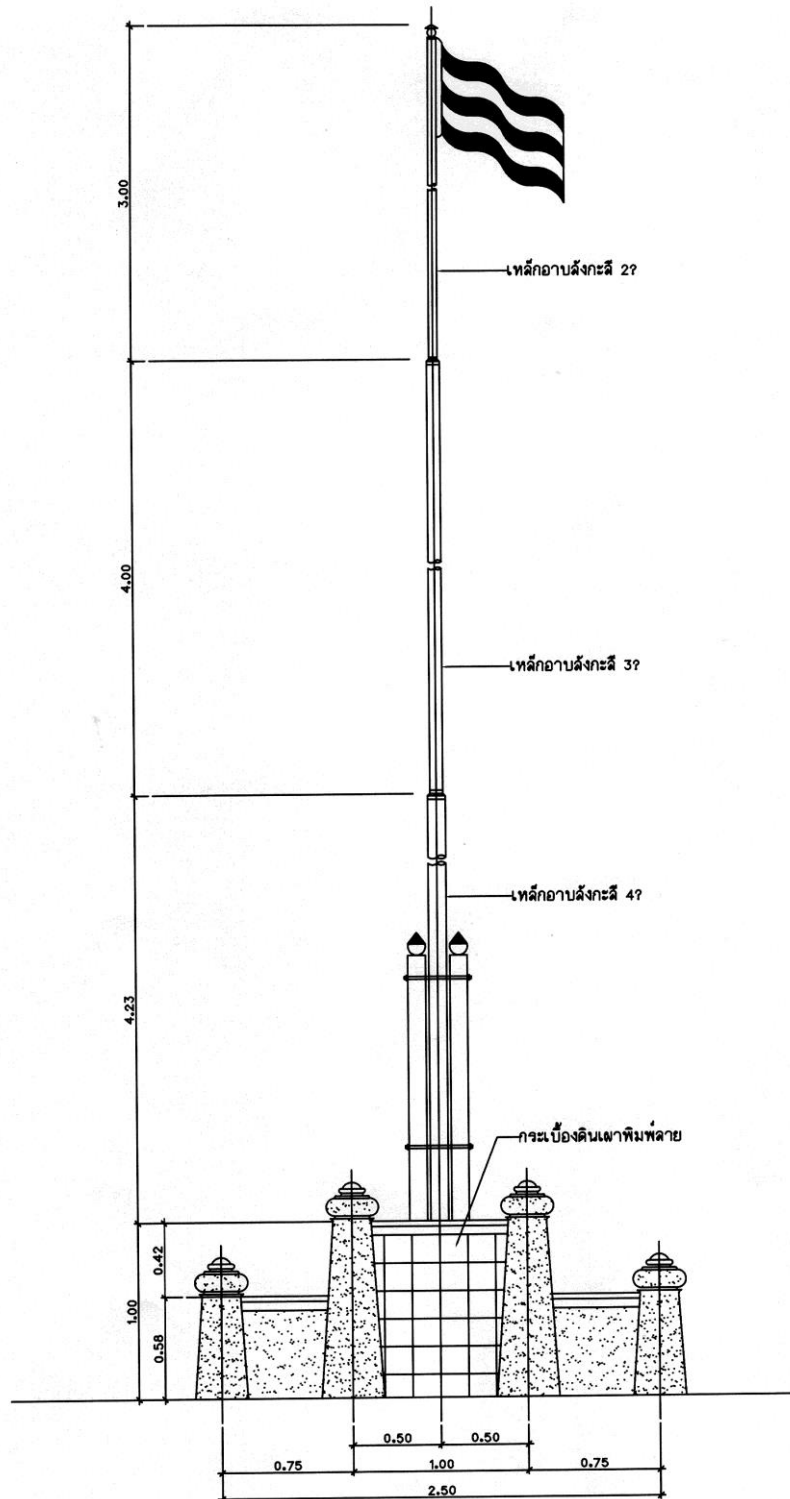


รูปด้านหลัง
มาตราส่วน 1:25

วิไล ไลน์
จ. 1
(นายณัฐฤทธิ์ สุขสัมพันธ์)
สข. 10826

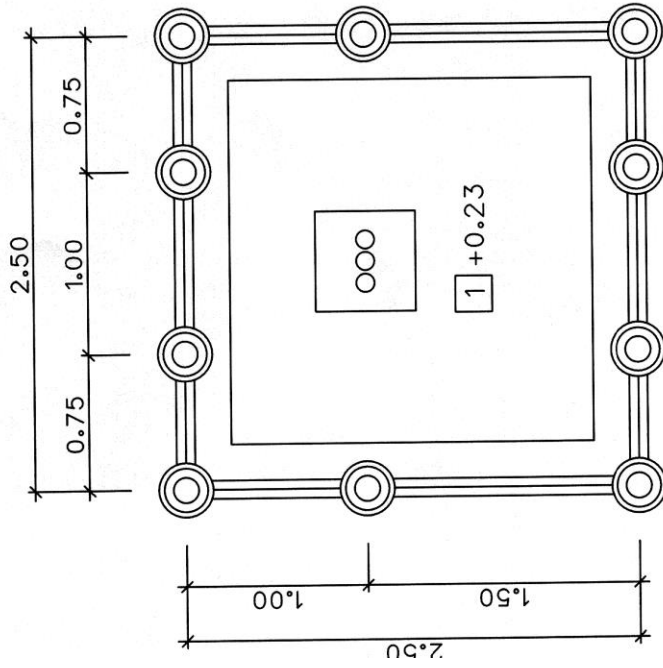


แปลนพื้น
มาตราส่วน 1:50

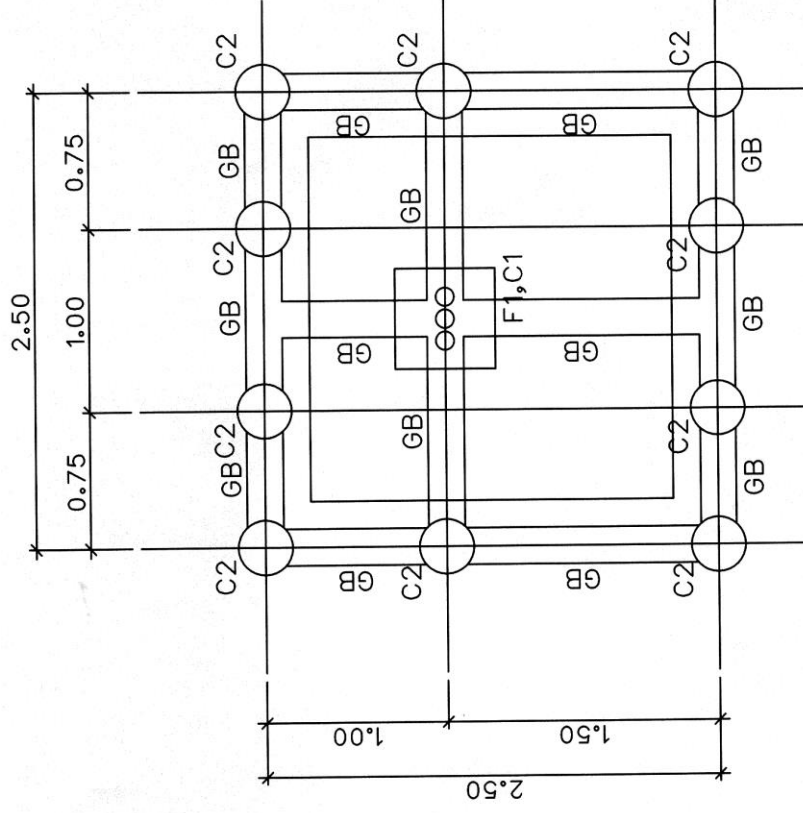


แปลนคานคอดิน
มาตราส่วน 1:50


กนก งาม
(นายณัฐวิทย์ สุขสัมพันธ์)
ศษ. 10826

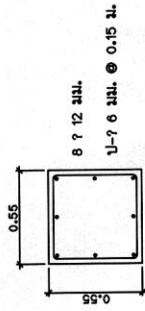


ขยายเล้าตอมือ C1
มาตราส่วน 1:25

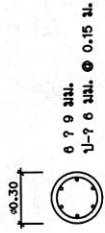


ขยายเล้าตอมือ C2
มาตราส่วน 1:25

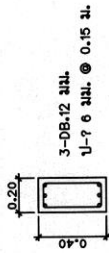


ขยายคาน GB
มาตราส่วน 1:25

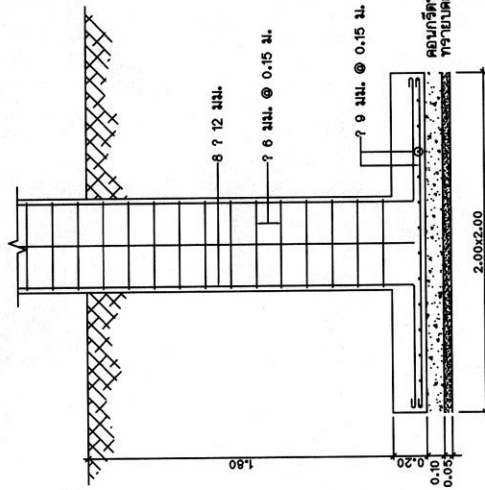


ขยายฐานราก F1
มาตราส่วน 1:25

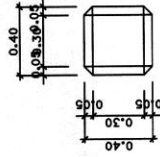


รูปตัดเล้า
มาตราส่วน 1:25

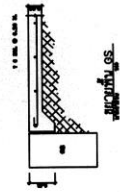

รูปตัดฐาน
มาตราส่วน 1:25

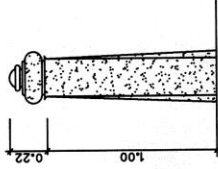

รูปด้านเล้า
มาตราส่วน 1:25

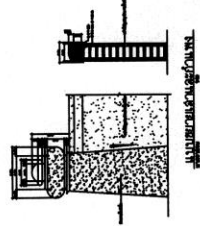

รูปด้านฐาน
มาตราส่วน 1:25

นายณัฐสิทธิ์ สุขสัมพันธ์
(นายณัฐสิทธิ์ สุขสัมพันธ์)
สช. 10826